




ATM SITE - VERKAVELING "HEIRWEG" LOT 67-73
 Olmenweg 54,52,50,48,46,42,4 - 3680 Maaseik
 1ste afd. - sectie A - nr. 2043 e4, f4, g4, h4, k4, l4, m4

INPLANTING

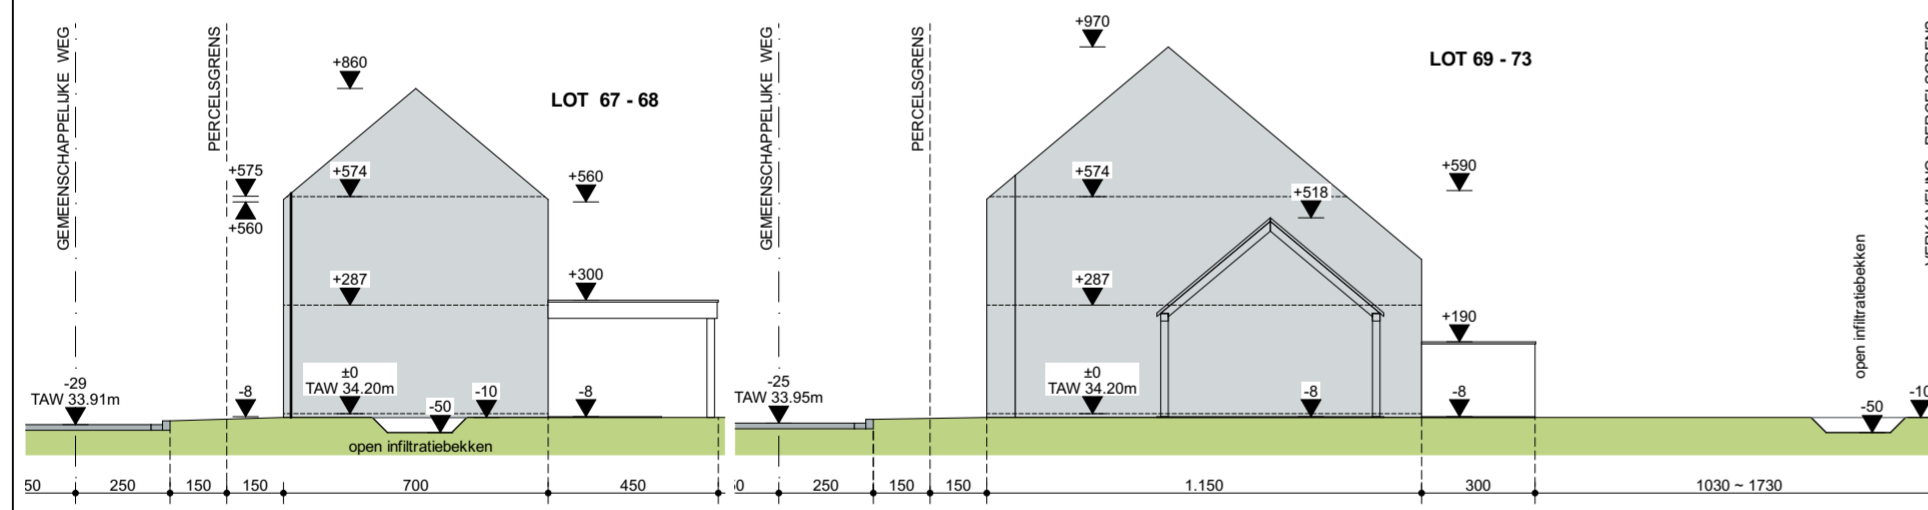


LOT	OPPERVLAKTE PERCEEL:	OPPERVLAKTE PERCEEL:	OPPERVLAKTE PERCEEL:	OPPERVLAKTE PERCEEL:	
LOT 67	298,2 m ²	LOT 69	306,3 m ²	LOT 71	255,2 m ²
HORIZONTALE DAKOPP. WONING :	76,1 m ²	HORIZONTALE DAKOPP. WONING :	66,9 m ²	HORIZONTALE DAKOPP. WONING :	64,5 m ²
HORIZONTALE DAKOPP. CARPORT:	24,5 m ²	HORIZONTALE DAKOPP. CARPORT:	21,0 m ²	HORIZONTALE DAKOPP. CARPORT:	21,0 m ²
NIET-WATERDOORLATEND VERHARDING:	33,0 m ²	NIET-WATERDOORLATEND VERHARDING:	18,0 m ²	NIET-WATERDOORLATEND VERHARDING:	17,5 m ²
terras klinkers	1,8 m ²	terras tegels	3,6 m ²	terras tegels	1,8 m ²
pad voordeur	21,0 m ²	pad voordeur	21,0 m ²	pad voordeur	1,8 m ²
WATERDOORLATEND VERHARDING:	grind	WATERDOORLATEND VERHARDING:	grind	WATERDOORLATEND VERHARDING:	21,0 m ²
LOT 68	376,4 m ²	LOT 70	242,3 m ²	LOT 72	268,0 m ²
OPPERVLAKTE PERCEEL:	376,4 m ²	OPPERVLAKTE PERCEEL:	242,3 m ²	OPPERVLAKTE PERCEEL:	268,0 m ²
HORIZONTALE DAKOPP. WONING :	76,1 m ²	HORIZONTALE DAKOPP. WONING :	66,9 m ²	HORIZONTALE DAKOPP. WONING :	66,9 m ²
HORIZONTALE DAKOPP. CARPORT:	24,5 m ²	HORIZONTALE DAKOPP. CARPORT:	21,0 m ²	HORIZONTALE DAKOPP. CARPORT:	21,0 m ²
NIET-WATERDOORLATEND VERHARDING:	33,0 m ²	NIET-WATERDOORLATEND VERHARDING:	17,5 m ²	NIET-WATERDOORLATEND VERHARDING:	17,5 m ²
terras klinkers	1,8 m ²	terras klinkers	1,8 m ²	terras klinkers	1,8 m ²
pad voordeur	21,0 m ²	pad voordeur	21,0 m ²	pad voordeur	1,8 m ²
WATERDOORLATEND VERHARDING:	grind	WATERDOORLATEND VERHARDING:	grind	WATERDOORLATEND VERHARDING:	21,0 m ²

LEGENDE

- KLINKERS TERRAS
- GRIND
- KLINKERS PAD VOORDEUR
- GROENBLIJVENDE HAGEN

TERREINSNEDE TS2

TERREINSNEDE TS3

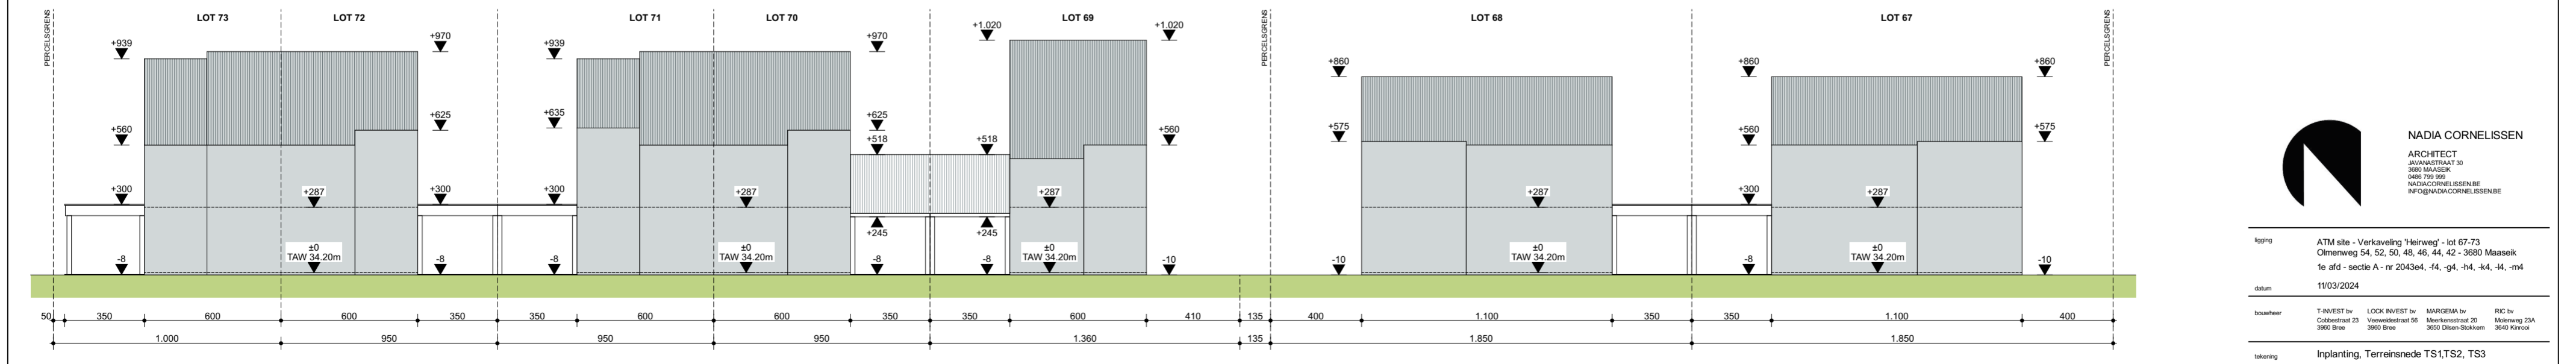

TERREINSNEDE TS1

NADIA CORNELISSEN
 ARCHITECT
 JUVANASTRAAT 30
 3680 MAASEIK
 0486 799 999
 NADIA.CORNELISSEN@E
 INFO@NADIA.CORNELISSEN.BE

ispn ATM site - Verkeveling "Heirweg" - lot 67-73
 Olmenweg 54, 52, 50, 48, 46, 44, 42 - 3680 Maaseik
 1e afd - sectie A - nr 2043e4, f4, g4, h4, k4, l4, m4
 datum 11/03/2024
 bouwjaar T-INVEST by LOCK INVEST by MARGEMA by RIC by
 Coelstraat 23 Vuurkeveling 56 Merkenstraat 20 Molenweg 23A
 3960 Bree 3960 Bree 3680 Kintzen
 tekening Inplanting, Terreinsnede TS1, TS2, TS3
 schaal 1:200 **1-8**